



Blue Jasmine


RÉSIDENCE HARMONIE

MONTPELLIER

11, rue des Jasmins



Repérage

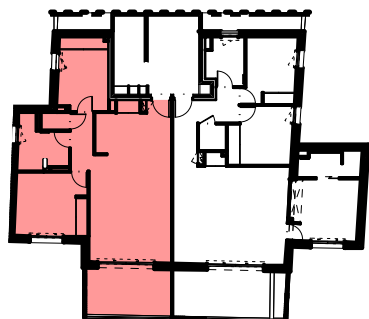

Niveau R+1 T3 n° 101

TABLEAU DES SURFACES

Séjour Cuisine Hall	34,83 m2
Chambre 1	12,77 m2
Chambre 2	10,09 m2
Dégagement	3,59 m2
Salle d'Eau	6,29 m2
WC	1,33 m2

Surface habitable 68,90 m2

Terrasse 10,99 m2


NOTA: Les surfaces de placards sont incluses dans la surface de la pièce attenante

ÆDIFICANDI
ÉDIFIER L'AVENIR

AEDI JASMIN - Une société du groupe Aedificandi
L'Orée des Mas - Bâtiment Histophile - Avenue du Golf - 34670 Baillargues

INDICE 9

05/07/22

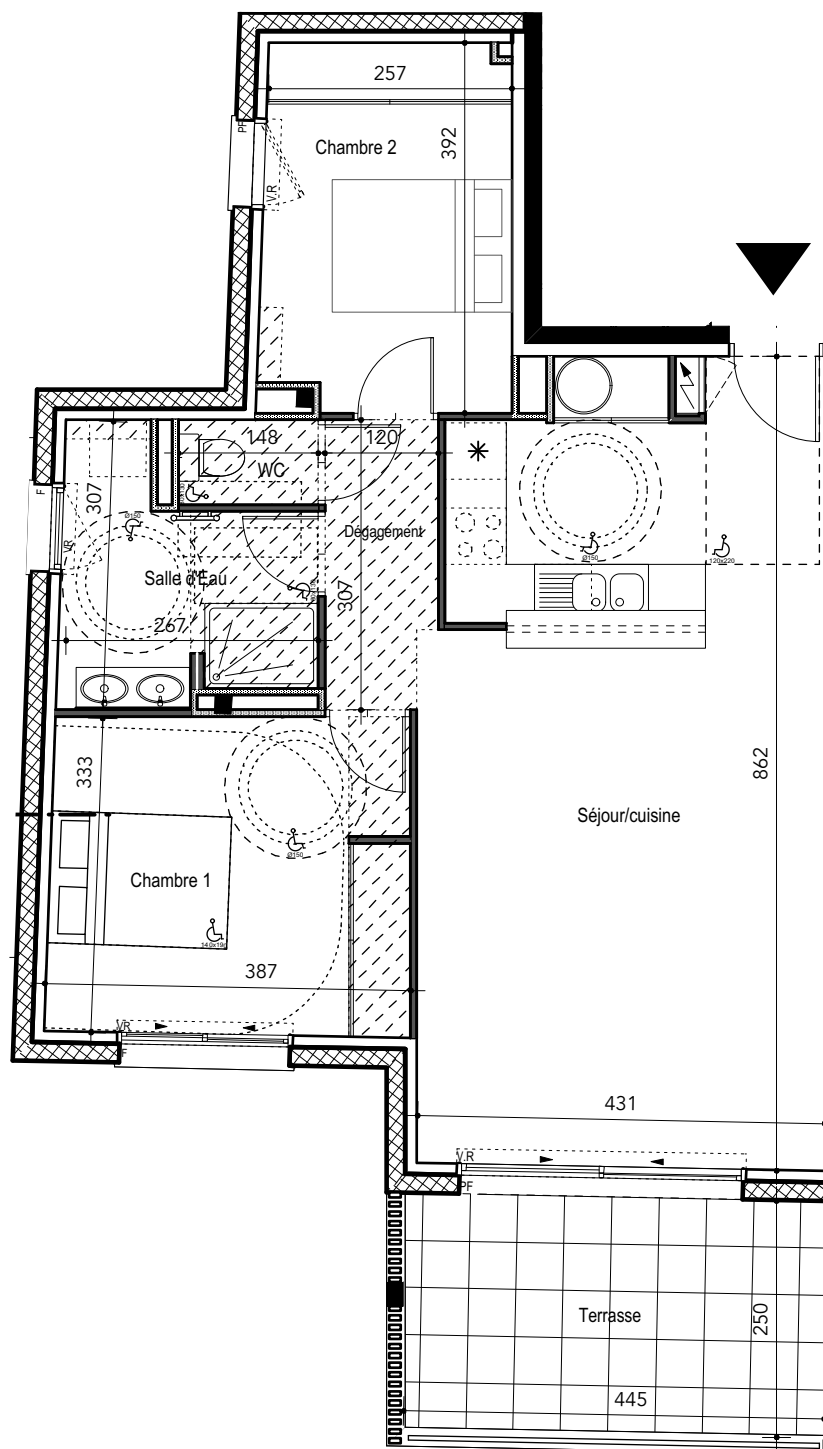

0 1 2m

NOTA: Les éléments techniques, tels gaines, soffites, faux-platonds, appareils sanitaires, ameublements éventuels, sont mentionnés à titre indicatif et pourront être modifiés pour impératifs techniques.
Les accès aux extérieurs (jardin, terrasse, balcon ou loggia) pourront présenter des différences de niveaux pour des raisons techniques. L'implantation des ouvertures, des cloisons et les surfaces mentionnées pourront être modifiées en fonction d'impératifs de construction.

N



LEGENDE

	Chaudière-eau
	Sèche serviette
	Tableau électrique
	Faux plafond / Soffite
M	Masquette
F	Fenêtre
PF	Porte fenêtre
VR	Volet roulant
	Jardinière